


GRENZE


GRENZE

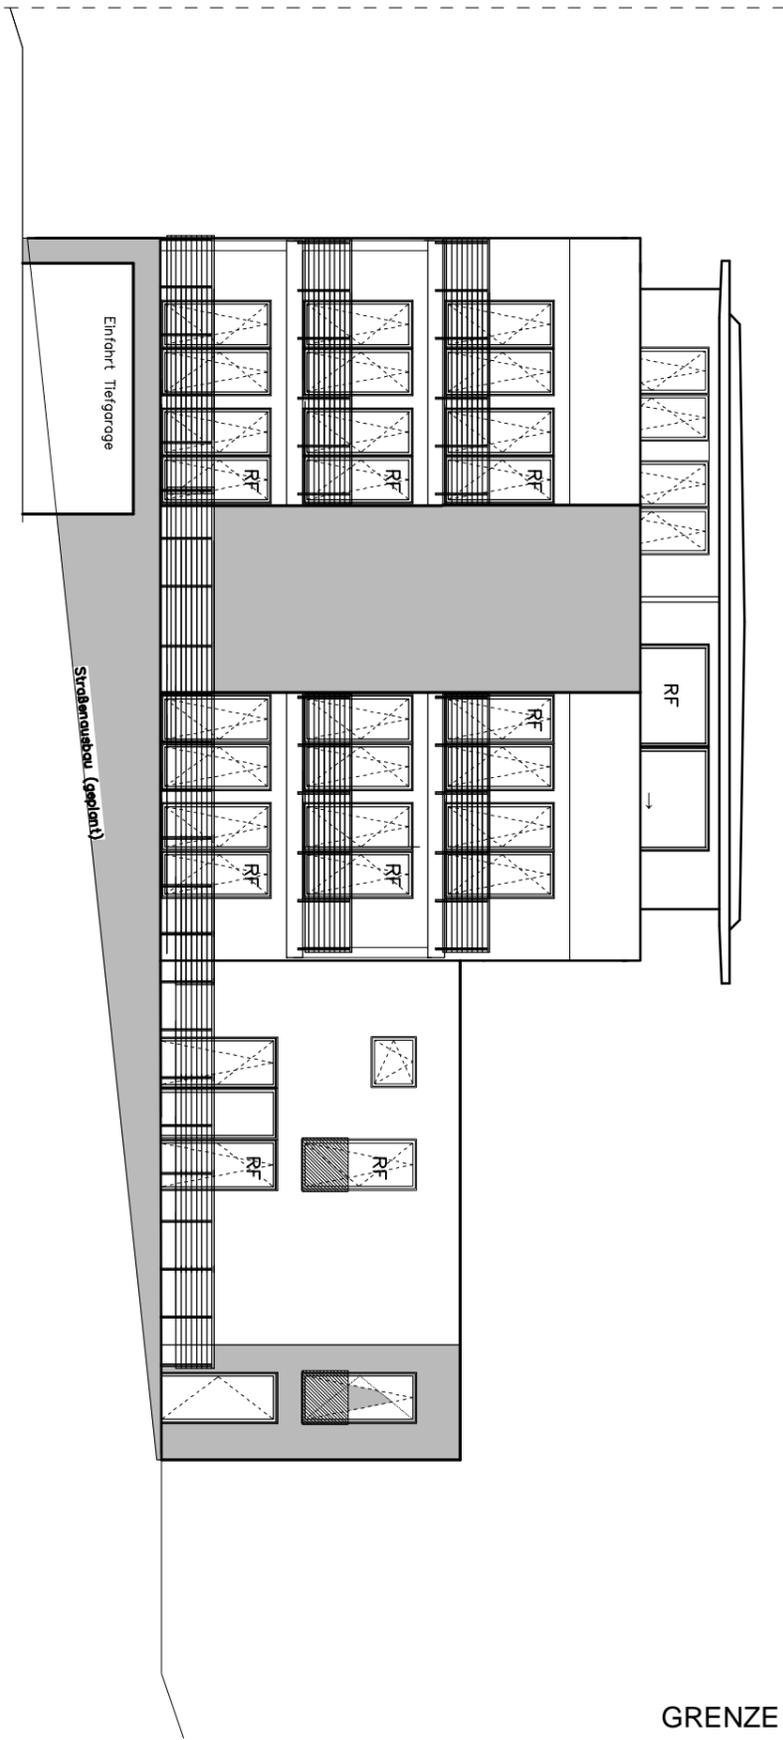

GRENZE

Südansicht

GRENZE

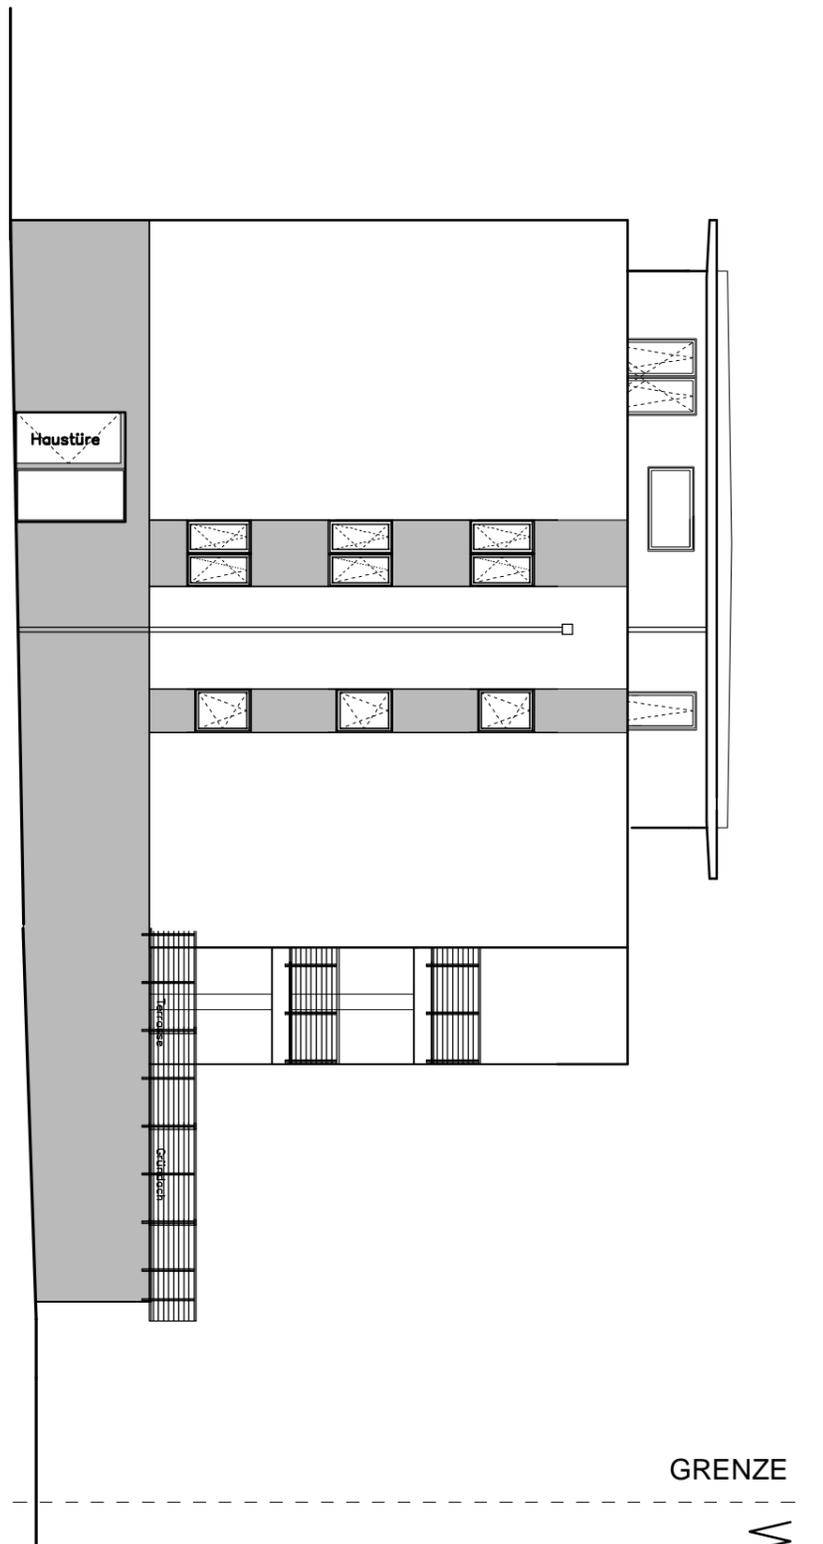

GRENZE

Westansicht

Neubauprojekt Karthausen

# Ansichten - Süd- und Westansicht