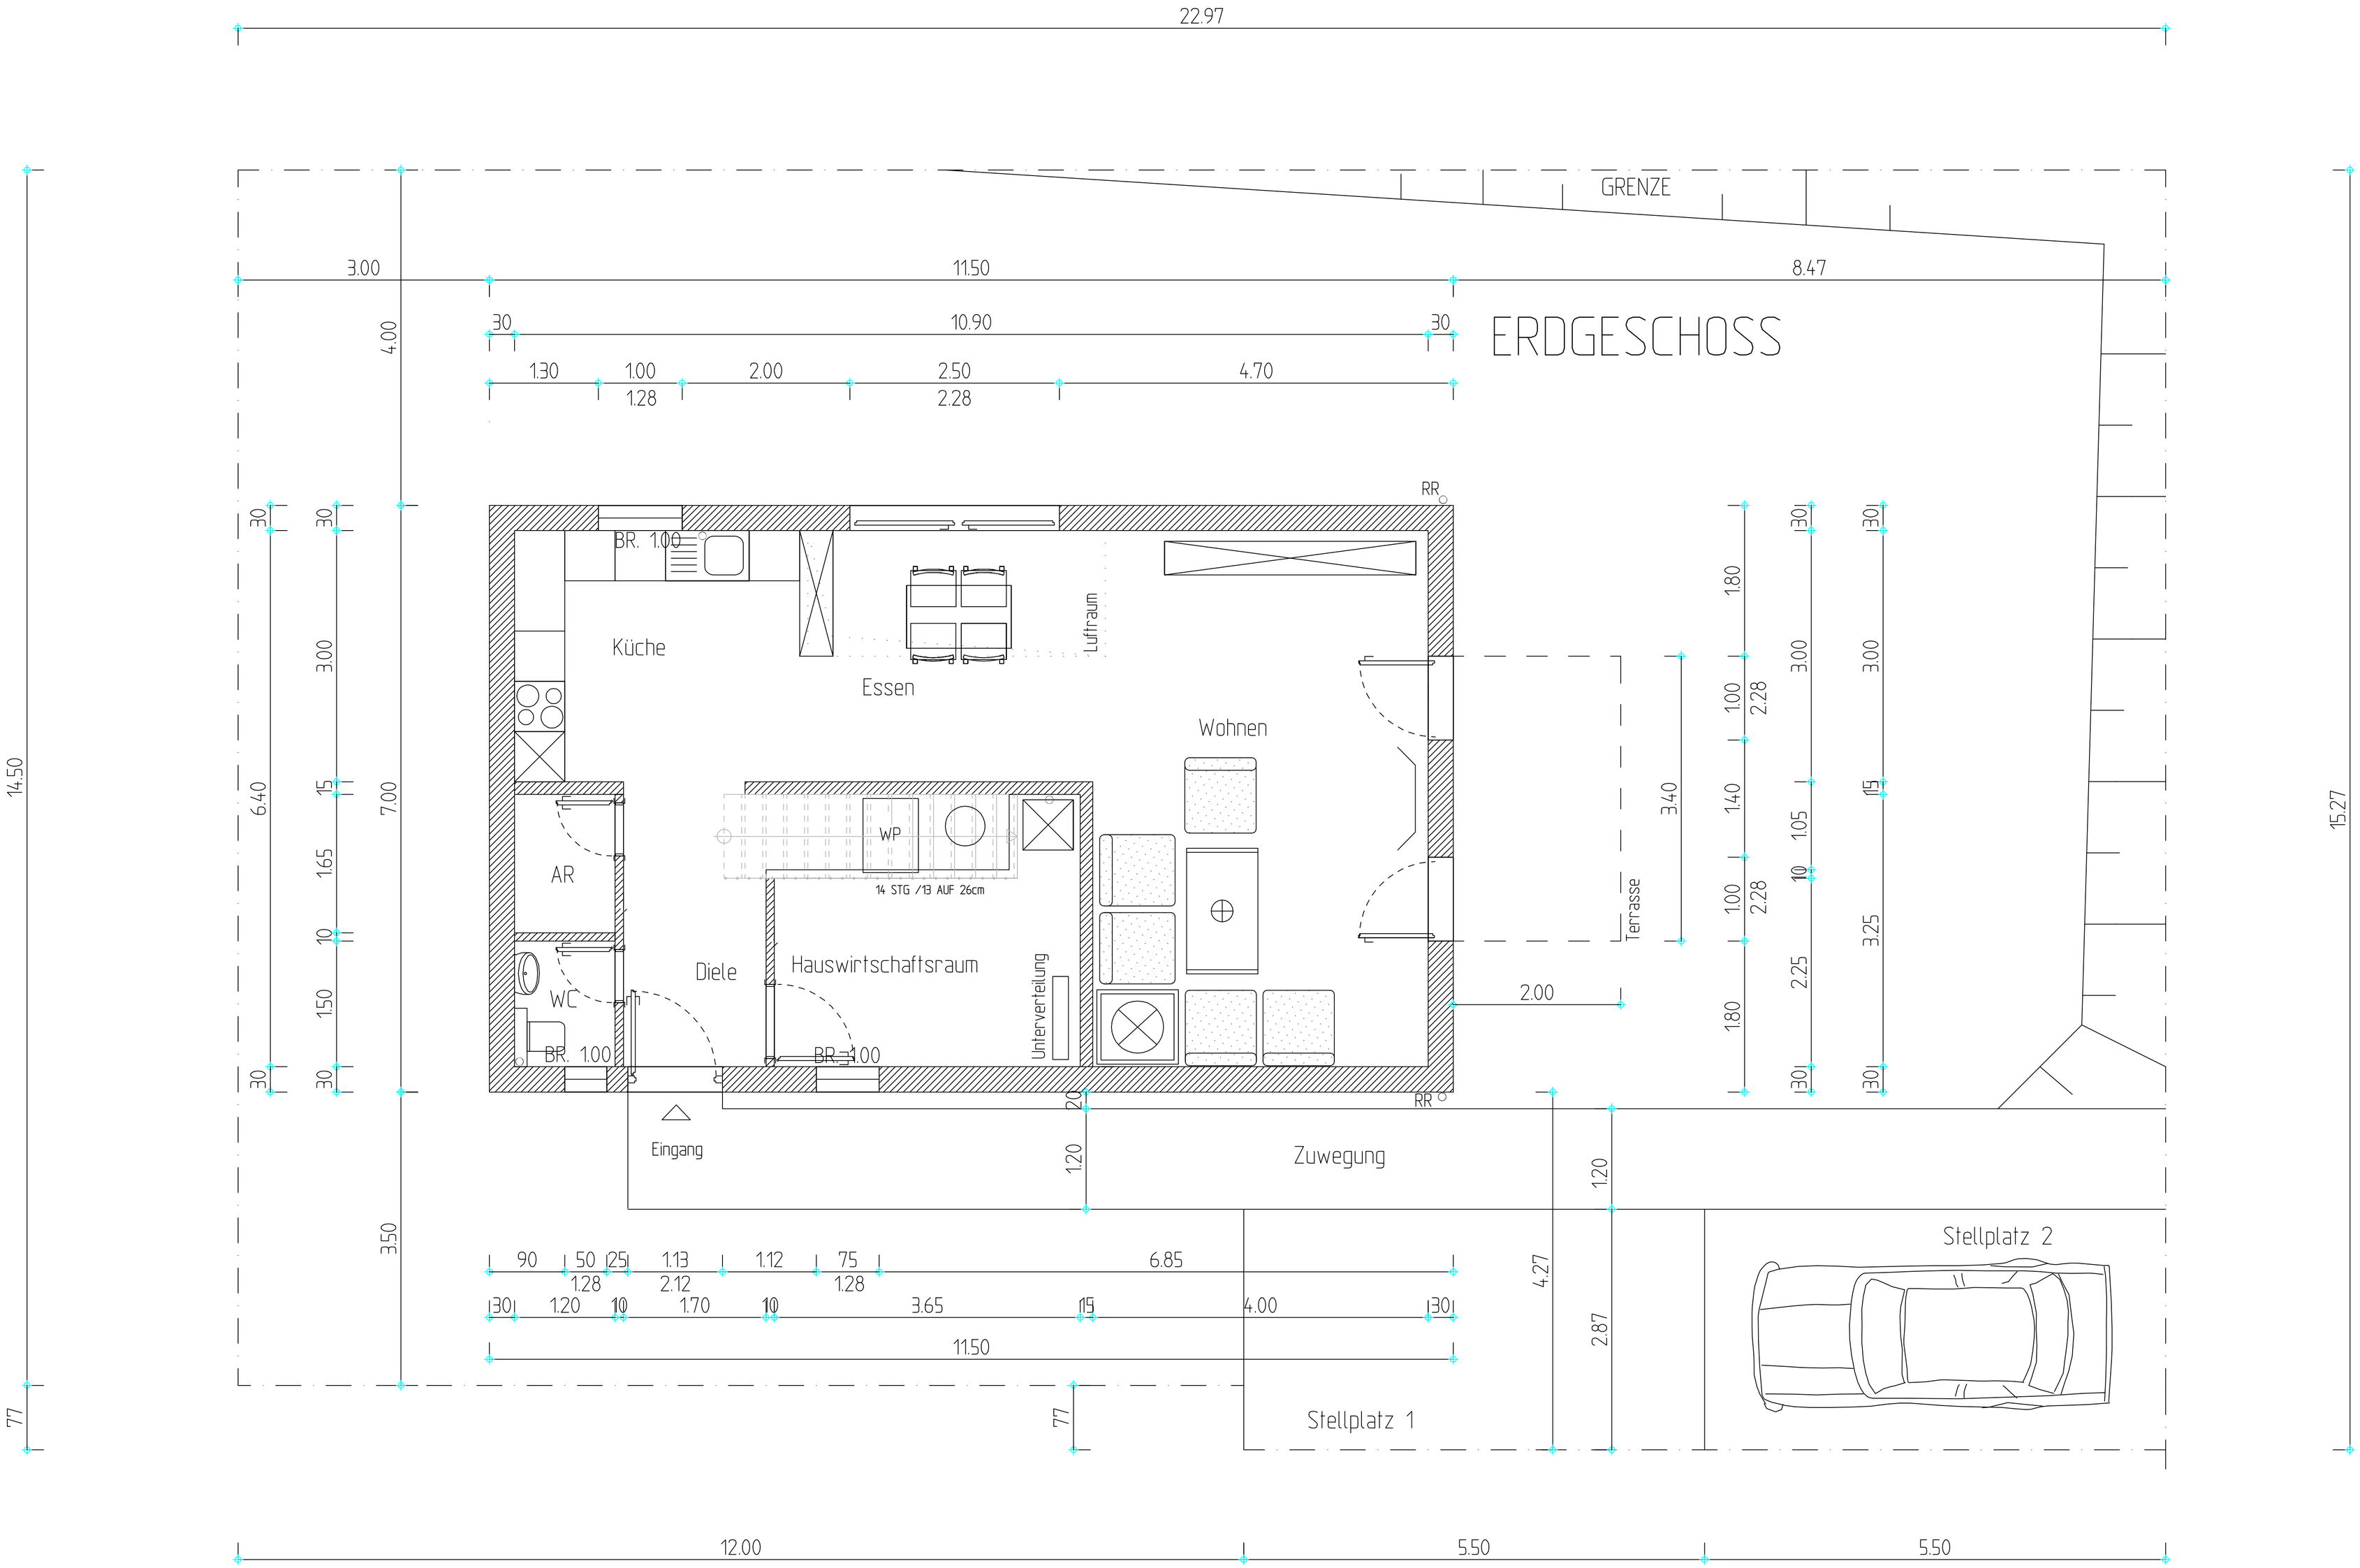
ERDGESCHOSS
GRENZE
22.97
3.00
11.50
8.47
10.90
30
1.30
1.00
1.28
2.00
2.50
2.28
4.70
4.00
14.50
15.27
7.00
3.50
6.40
3.00
1.65
1.50
1.80
1.40
1.05
2.25
3.40
3.25
Küche
Essen
Luftraum
Wohnen
AR
WC
Diele
Hauswirtschaftsraum
WP
14 STG /13 AUF 26cm
Unterverteilung
BR. 1.00
RR
Terrasse
Eingang
Zuwegung
Stellplatz 1
Stellplatz 2
90
50
25
1.13
1.12
75
6.85
1.20
10
1.70
3.65
15
4.00
4.27
2.87
77
12.00
5.50