


Haus 8

Haus 9

Haus 10

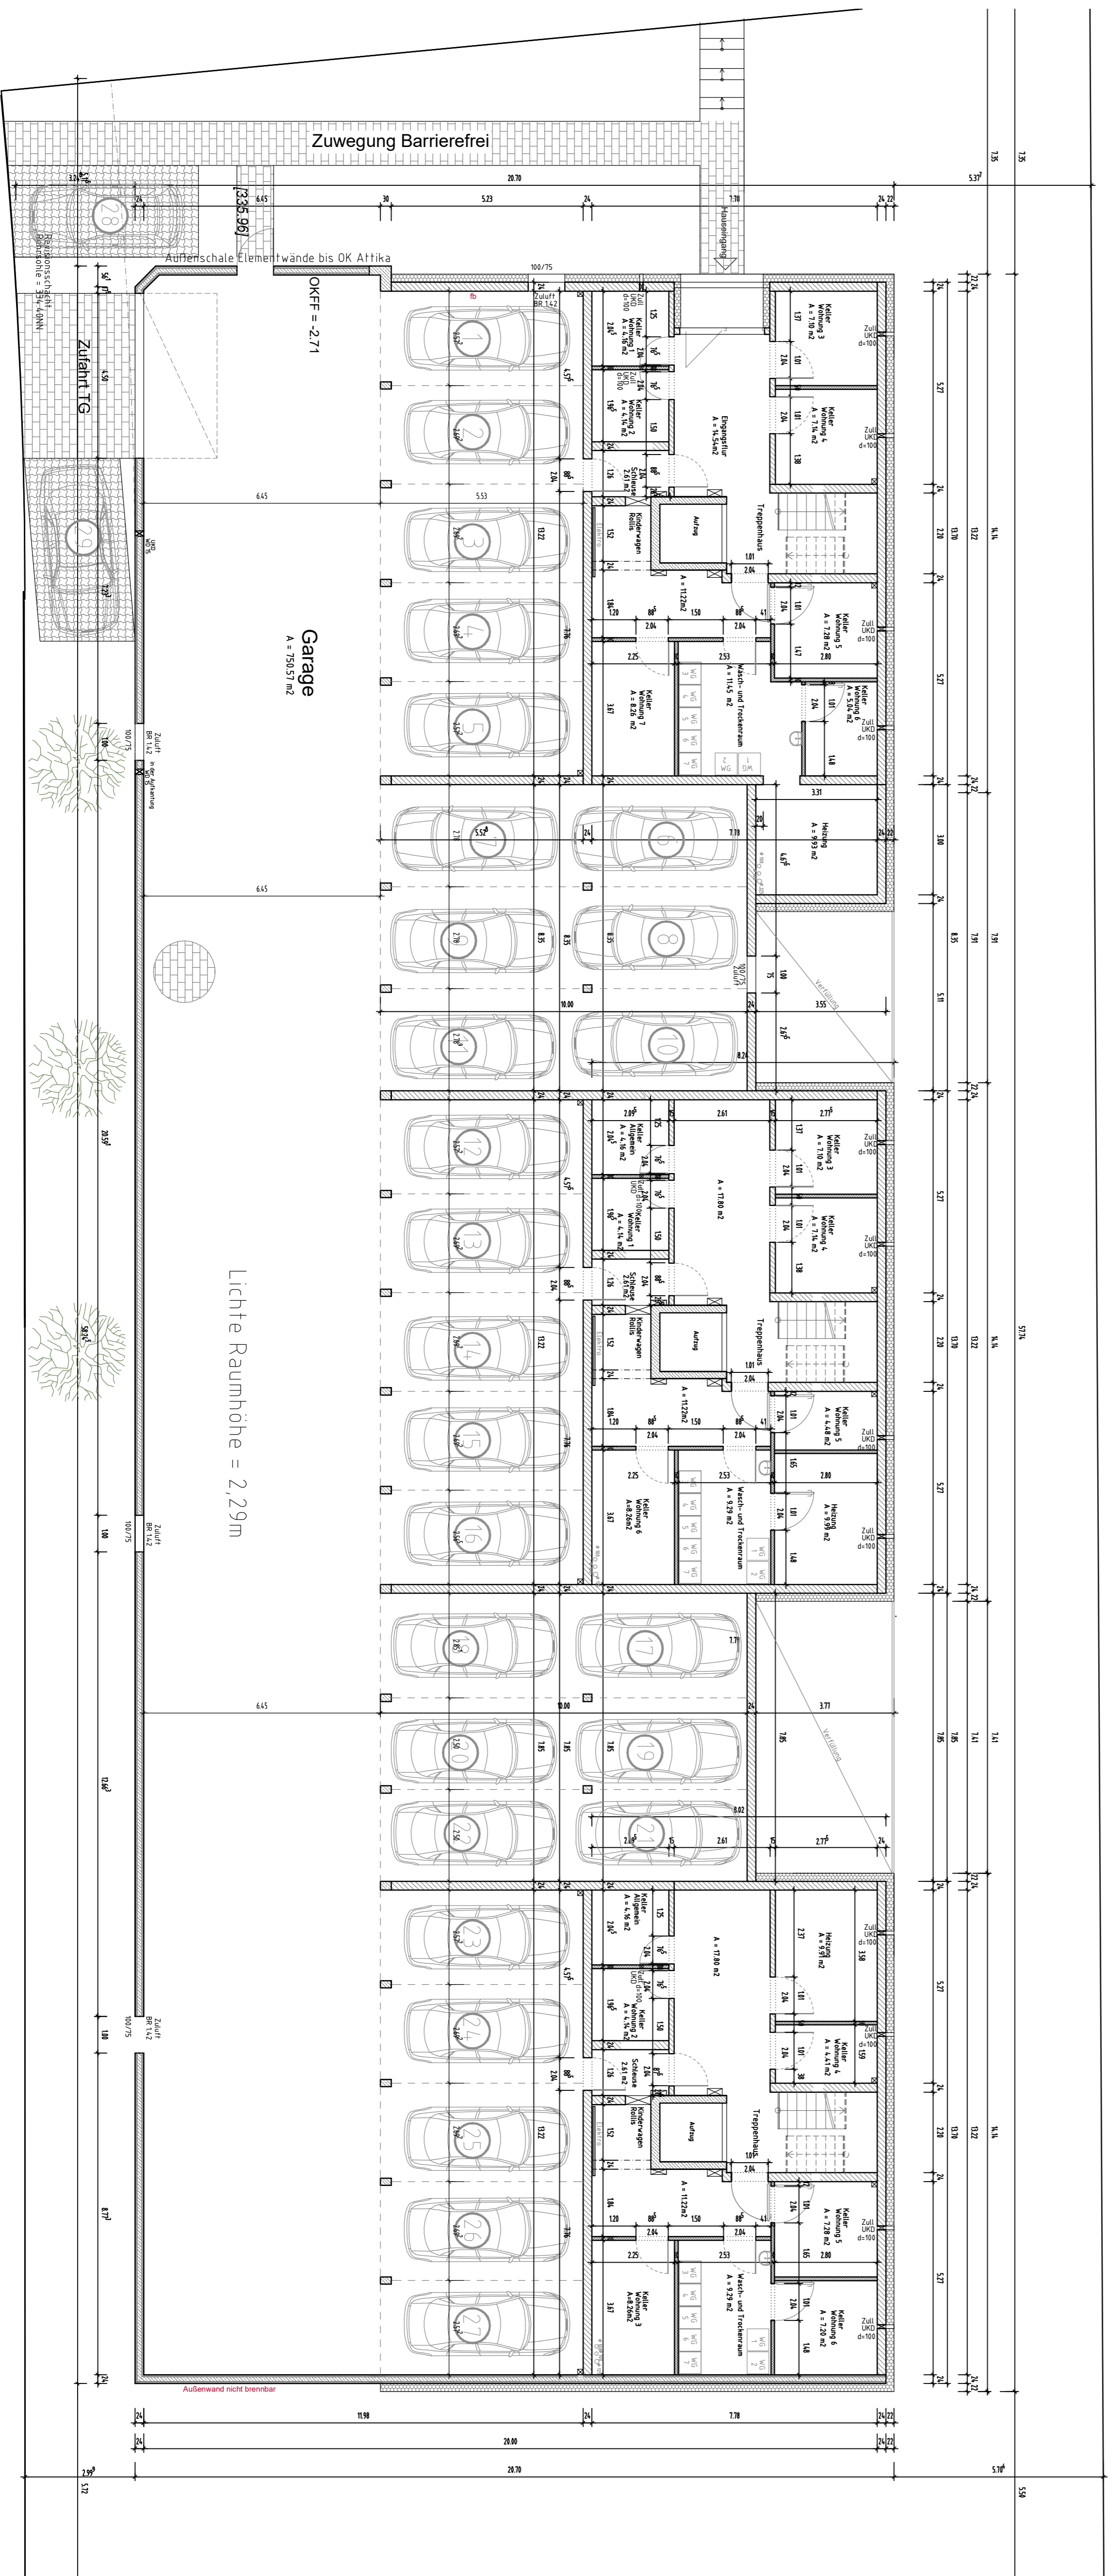

Neubaugelbiet Karthausen

# Untergeschoss und Tiefgarage